


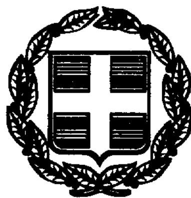


# ΕΦΗΜΕΡΙΣ ΤΗΣ ΚΥΒΕΡΝΗΣΕΩΣ

## ΤΗΣ ΕΛΛΗΝΙΚΗΣ ΔΗΜΟΚΡΑΤΙΑΣ

ΤΕΥΧΟΣ ΤΕΤΑΡΤΟ **Αρ. Φύλλου 478**

29 Ιουνίου 1999


## ΠΕΡΙΕΧΟΜΕΝΑ

**ΑΠΟΦΑΣΕΙΣ**



## ΑΠΟΦΑΣΕΙΣ

Αριθ. 1050793/5210/Β0010 (1)

Καθορισμός των ορίων του αιγιαλού και δημιουργία ζώνης παραλίας στη θέση «Γερολιμένα» του Νομού Λακωνίας.

**Ο ΥΠΟΥΡΓΟΣ ΟΙΚΟΝΟΜΙΚΩΝ**

Έχοντας υπόψη:

1. Τις διατάξεις των άρθρ. 1 μέχρι και 7 του Α.Ν. 2344/1940 «περί αιγιαλού και παραλίας», όπως τροποποιήθηκαν και συμπληρώθηκαν με τις διατάξεις: α) του άρθρου 13 του Ν. 1078/80 και β) του άρθρου 23 του Ν. 1337/83.

2. Τις διατάξεις της παραγράφου 9 του άρθρου 1 του κεφαλαίου Β' της Ο. 208/181/26.4.1982 (ΦΕΚ 214/26.4.1982 τ.Β') κοινής απόφασης των Υπουργών Προεδρίας Κυβερνήσεως και Οικονομικών «Αναμόρφωση Συλλογικών Οργάνων Γνωμοδοτικής και Αποφασιστικής Αρμοδιότητας του Υπουργείου Οικονομικών».

3. Την από 16.12.1998 έκθεση της επιτροπής καθορισμού των ορίων του αιγιαλού και παραλίας και θέσεων αμμοληψίας, που καθόρισε τα όρια του αιγιαλού και της παραλίας στην περιοχή Γερολιμένα του Νομού Λακωνίας και το από Δεκέμβριο 1997 τοπογραφικό διάγραμμα με κλίματα 1:500 του τοπ. μηχ. Νικολάου Α. Γρίβα που θεωρήθηκε στις 15.4.98 από τη μηχανικό της Κτηματικής Υπηρεσίας Περδικογιάννη Ευφροσύνη και συνοδεύει την έκθεση της προαναφερόμενης Επιτροπής.

4. Τη σύμφωνη γνώμη του Γενικού Επιτελείου Ναυτικού, που διατυπώθηκε στο 5445/345/99 αριθ. σχ. 631/5.5.99 έγγραφό του.

5. Την αριθ. 1087903/1481/0006Β/28.8.97 ΠΟΛ 1238 & 1094019/0010/16.9.97 Δ/γές του Υπουργείου Οικονομικών «περί μεταβίβαση Αρμοδιοτήτων», αποφασίζουμε:

1. Επικυρώνουμε την από 16.12.1998 έκθεση της Επιτροπής καθορισμού των ορίων του αιγιαλού και της παραλίας και θέσεων αμμοληψίας, καθώς και το από Δεκέμβριο 1997 τοπογραφικό διάγραμμα, που τη συνοδεύει, το οποίο συντάχθηκε από τον Τοπογράφο Μηχαν. Νικόλαο Γρίβα με κλίμακα 1:500 και θεωρήθηκε την τοπ. μηχ. της Κτηματικής Υπηρεσία Περδικογιάννη Ευφρ. επί του οποίου η πιο πάνω Επιτροπή, καθόρισε τα όρια του αιγιαλού με κόκκινη συνεχή πολυγωνική γραμμή με τα στοιχεία 1, 2, 3, 4, 5, 6, 7, 8, 9, 10, 11, 12, 13, 14, 15, 16, 17, 18, 19, 20, 21, 22, 23, 24, 25, 26, 27, 28, 29, 30.

Την οριογραμμή της παραλίας δια συνεχούς πολυγωνικής γραμμής με τα στοιχεία 1, 2, 3, 4, 5, 6, 7, 8, 9, 10, 11, 12,13, 14, 15, 16, 17, 18, 19, 20, 21, 22, 23, 24, 25, 26, 27, 28, 29, 30.

Η παρούσα να δημοσιευθεί στην Εφημερίδα της Κυβερνήσεως.

Αθήνα, 1 Ιουνίου 1999

Με εντολη Υπουργού
Ο Γενικός Διευθυντής
ΠΑΝ. ΠΙΛΑΤΗΣ

---

**ΕΚΘΕΣΗ**

Επιτροπής καθορισμού του ορίων αιγιαλίου και παραλίας αρ. 100 Π.Δ. 284/88 στην περιοχή της Κοινότητος Γερολιμένα του Ν. Λακωνίας.

Σήμερα την 16.12.98 οι κάτωθι υπογεγραμμένοι:

α) Βαμβατικού Γεωργία, προϊσταμένη της Κτηματικής Υπηρεσίας.

β) Περδικογιάννη Ευφροσύνη, τοπ. μηχ. υπάλληλος αρ. κτηματικής Υπηρεσίας.

γ) Πλωτάρχης Λ.Σ. ΠΑΝΑΓΑΚΟΣ Δημήτριος, αποτελούντες την επιτροπή καθορισμού των ορίων του αιγιαλού δυνάμει του αρθ. 100 Π.Δ. 284/88, μεταβήκαμε επί τόπου στην προαναφερόμενη περιοχή και αφού λαβάμε υπ' όψη:

1) Το τοπογραφικό διάγραμμα που συντάχθηκε από τον Νικόλαο Γρίβα, τοπογράφο μηχανικό, με κλίμακα 1:500 πλεγμένο για την ακρίβεια της αποτύπωσης από την Περδικογιάννη Ευφροσύνη τοπ. μηχανικό υπάλληλο της Κτηματικής Υπηρεσίας.

2) Τις διατάξεις του Α.Ν. 2344/40, όπως αυτός τροποποιήθηκε ως προς τούτου σχετική Δικαστική και Διοικητική Νομολογία.

3) Το με αρ. πρωτ. 9/27.1.98 έγγραφο της Κοινότητας Γερολιμένα.

4) Την εκ της επιτοπίου μεταβάσεως κτηματισθείσα αντίληψη, περί του πλάτους της βρεχόμενης ζώνης της ξηράς και λοιπών συναφών στοιχείων ήτοι:

α) Περιγραφή της μορφολογίας της περιοχής, τεχνικά έργα, κτίσματα.

β) Κατάσταση της ακτής.

γ) Κατάσταση θαλασσίου χώρου.

δ) Παλίρροια και θαλάσσια ρεύματα.

ε) Επικρατούσες καιρικές συνθήκες (διεύθυνση, ένταση και συχνότητα πνεόντων ανέμων, ύψος κύματος κ.λπ.).


5) Την από 15.4.98 έκθεση της επιτροπής.


6) Το 344.5/937/95 αρ. σχ. 1508/3.11.98 έγγραφο του ΓΕΝ, αποφασίζει:

Καθορίζει την οριογραμμή του αιγιαλού με κόκκινη συνεχή πολυγωνική γραμμή με τα στοιχεία: 1, 2, 3 , 4, 5, 6, 7, 8, 9, 10, 11, 12, 13, 14, 15, 16, 17, 18, 19, 20, 21, 22, 23, 24, 25, 26, 27, 28, 29, 30.


Την οριογραμμή της παραλίας δια συνεχούς κίτρινης πολυγωνικής γραμμής με τα στοιχεία: 1΄, 2΄, 3΄,4΄, 5΄, 6΄, 7΄, 8΄, 9΄, 10΄, 11΄, 12΄, 13΄, 14΄, 15΄, 16΄, 17΄, 18΄, 19΄, 20΄, 21΄, 22΄, 23΄, 24΄, 25΄, 26΄, 27΄, 28΄, 29΄, 30΄.


Η Επιτροπή
ΓΕΩΡ. ΒΑΜΒΑΚΙΤΟΥ - ΕΥΦΡ. ΠΕΡΔΙΚΟΓΙΑΝΝΗ
ΔΗΜ. ΠΑΝΑΑΓΑΚΟΣ

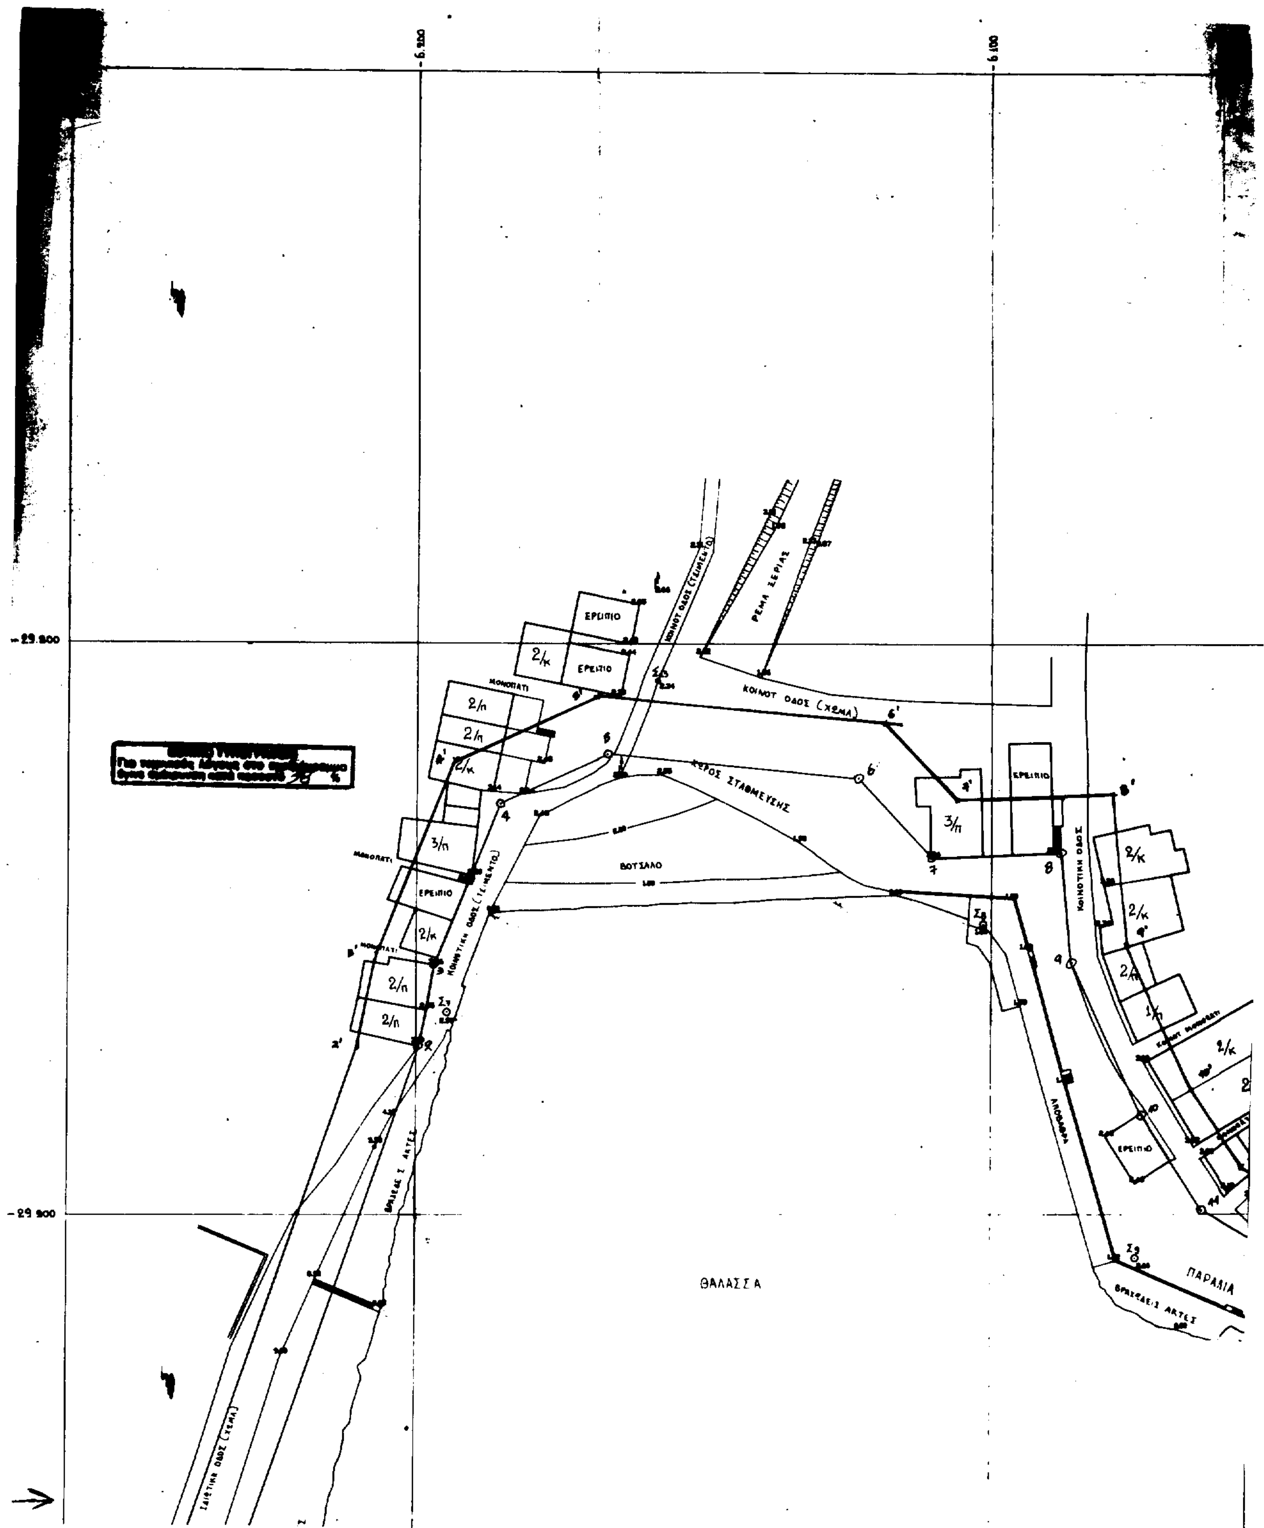
6.200
6.100
29.800
29.900
ΕΡΕΙΠΙΟ
2/κ
2/п
3/п
ΜΟΝΟΠΑΤΙ
ΚΟΙΝΟΤ. ΟΔΟΣ (ΧΩΜΑ)
ΡΕΜΑ ΞΕΡΙΑΣ
ΧΩΡΟΣ ΣΤΑΘΜΕΥΣΗΣ
ΒΟΤΣΑΛΟ
ΚΟΙΝΟΤΙΚΗ ΟΔΟΣ
ΘΑΛΑΣΣΑ
ΠΑΡΑΛΙΑ
ΒΡΑΧΩΔΕΙΣ ΑΚΤΕΣ

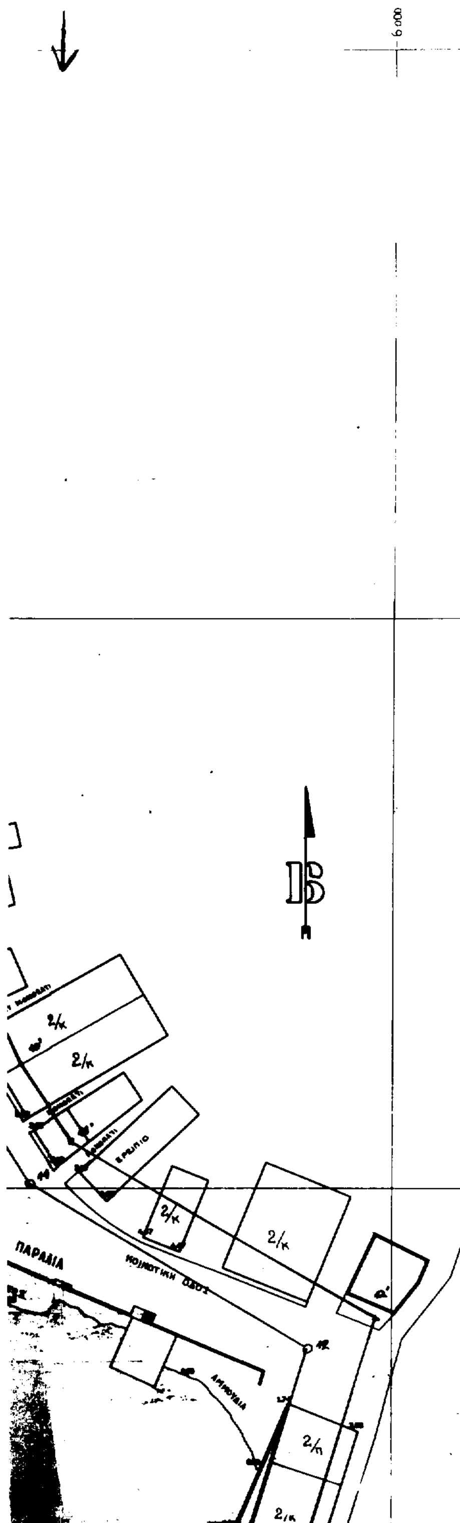


ΑΠΟΣΠΑΣΜΑ ΧΑΡΤΗ Γ.Υ.Σ.
ΚΛΙΜΑΚΑ 1:50000

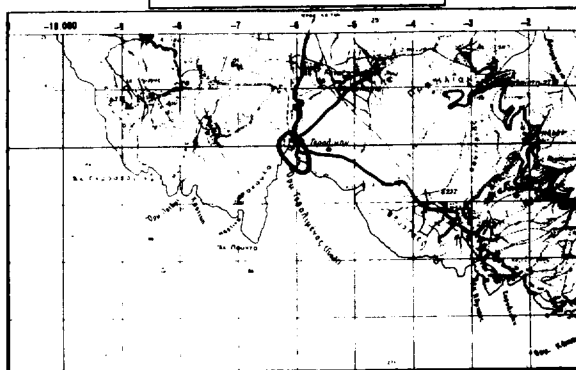


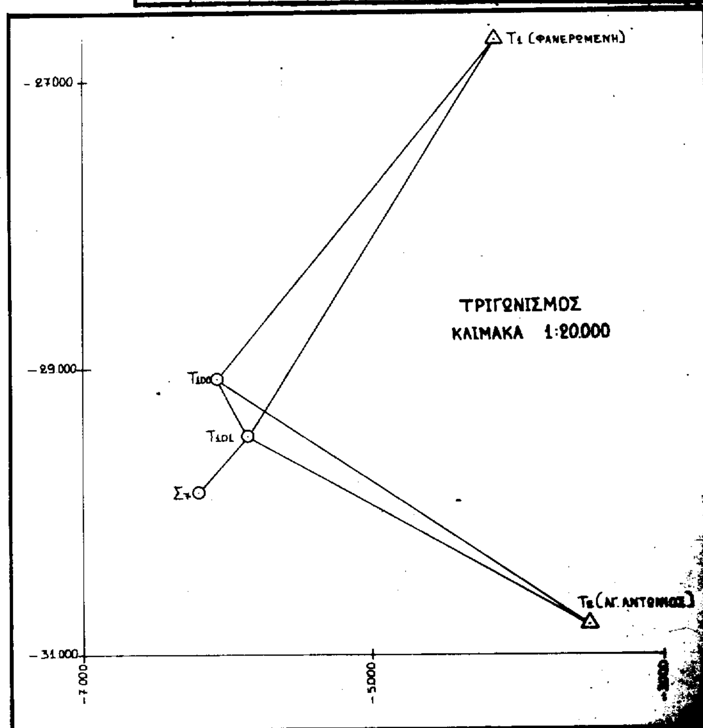



| | | |
|---|---|---|
| ΕΞΑΡΤΗΣΗ | : | ΚΡΑΤΙΚΟ ΣΥΣΤ[illegible] DATUM ΑΘΗΝΩΝ |
| ΕΛΛΕΙΨΟΕΙΔΕΣ | : | BESSEL |
| ΠΡΟΒΟΛΗ | : | HATT |
| ΚΕΝΤΡΟ Φ. ΧΑΡΤΟΥ | : | Φ= 36°45' λ= -1°15' |

**ΠΙΝΑΚΑΣ ΣΥΝΤΕΤΑΓ[illegible]**

| ΤΡΙΓΩΝΟΜΕΤΡΙΚΩΝ Γ.Υ.Σ. - ΣΤΑΣΕΩΝ ΠΟΛΥΓ[illegible] | | | | |
|---|---|---|---|---|
| ΟΝΟΜΑ | X | Y | H | [illegible] |
| ΦΑΝΕΡΩΜΕΝΗ (Τ1) | -4154.60 | -26716.82 | 815.6[illegible] | [illegible] |
| ΑΓ. ΑΝΤΩΝΙΟΣ (Τ2) | -3508.30 | -30789.55 | 223.[illegible] | [illegible] |
| Τ100 | -5851.89 | -29478.38 | | |

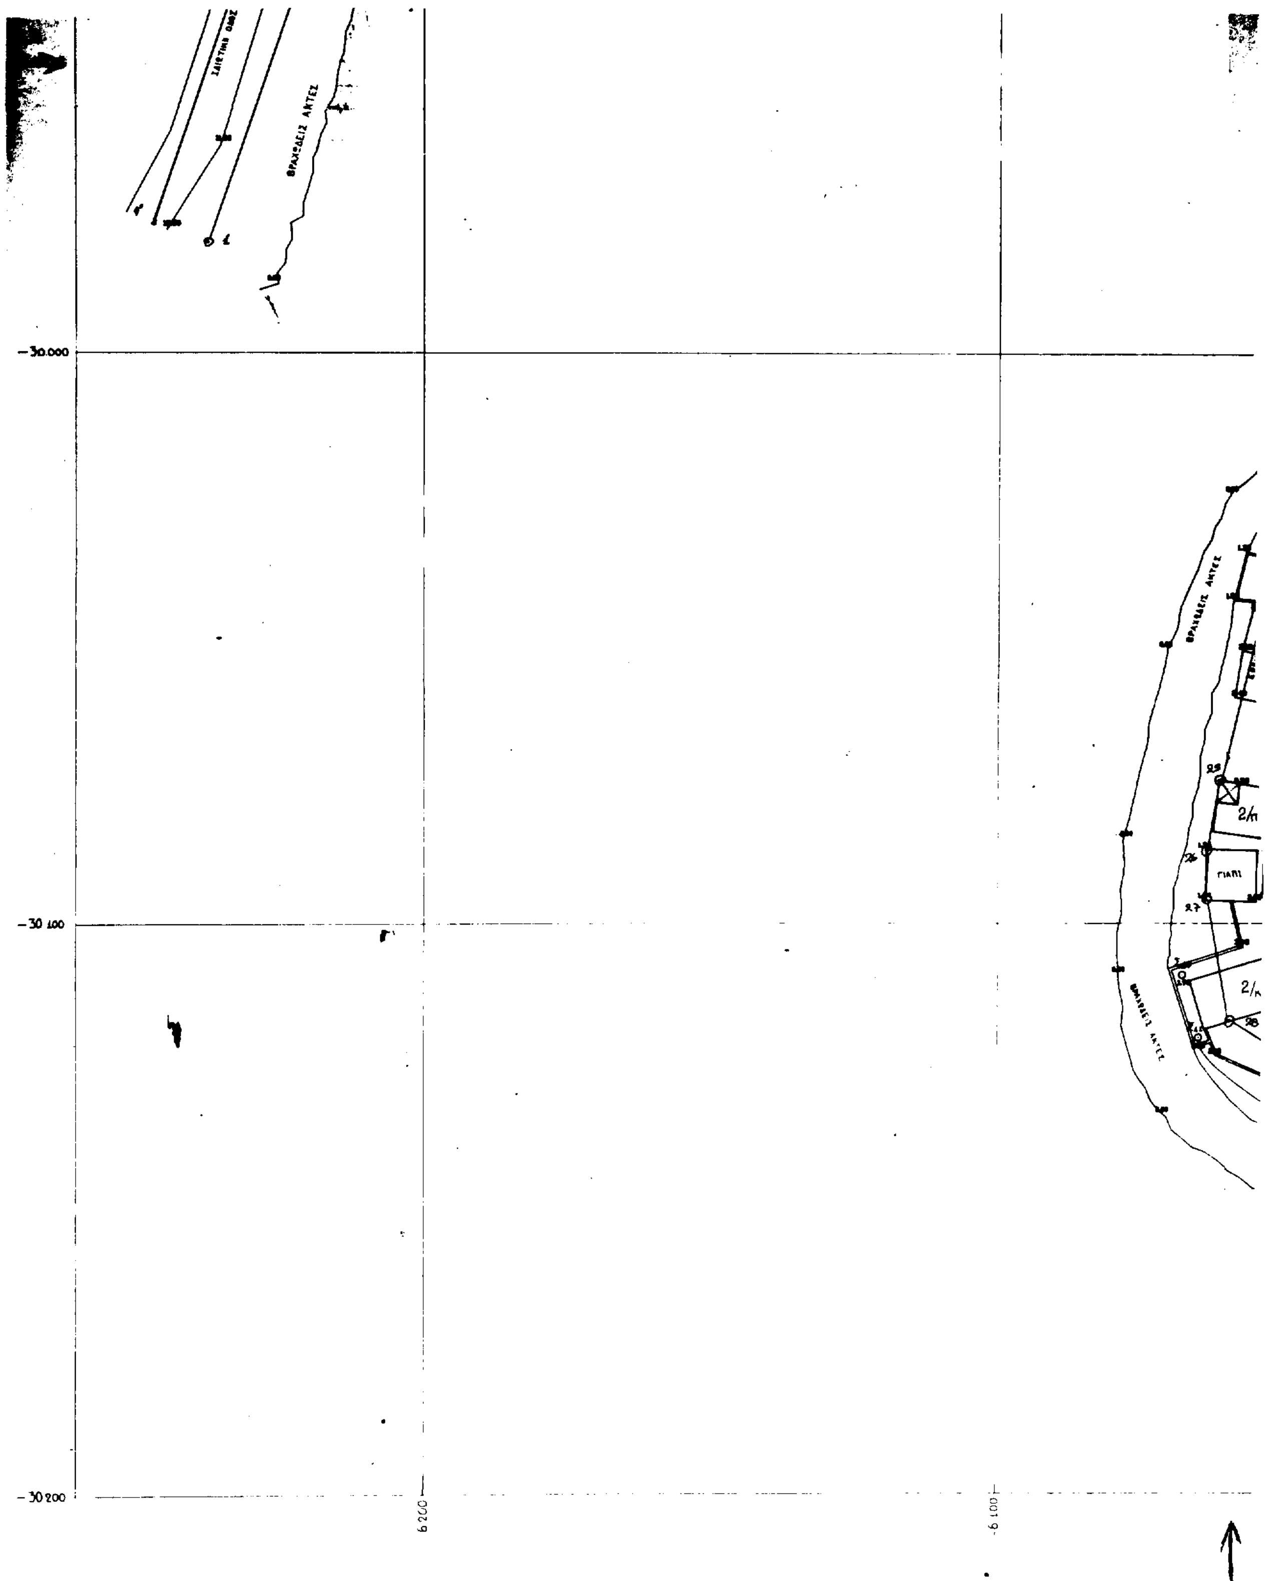

ΘΡΑΧΩΔΕΙΣ ΑΚΤΕΣ
ΘΡΑΧΩΔΕΙΣ ΑΚΤΕΣ
ΘΡΑΧΩΔΕΙΣ ΑΚΤΕΣ
-30.000
-30.100
-30.200
6200
6100

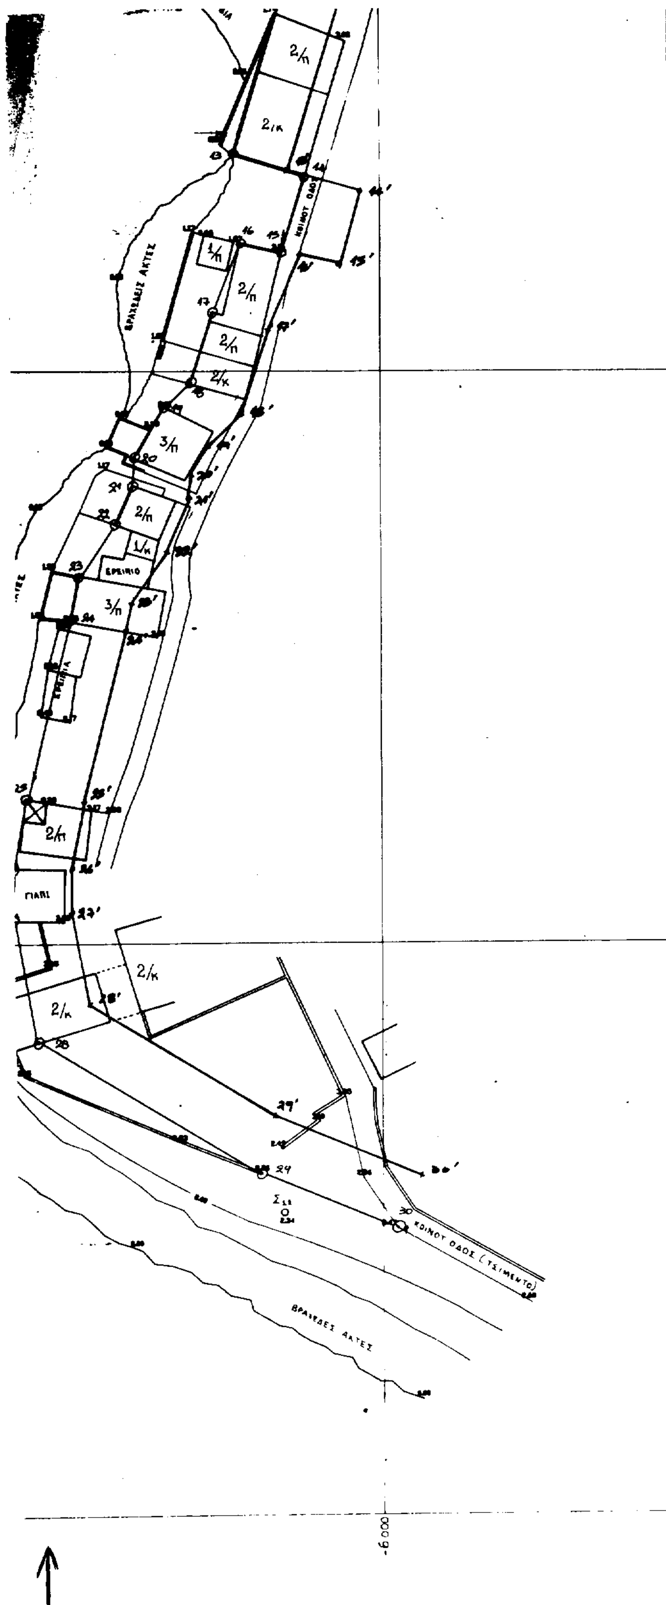


| ΤΡΙΓΩΝΟΜΕΤΡΙΚΩΝ Γ.Υ.Σ. - ΣΤΑΣΕΩΝ ΠΟΛΥΓΩΝΟΜΕΤΡΙΑΣ | | | | |
|---|---|---|---|---|
| ΟΝΟΜΑ | X | Y | H | ΠΑΡΑΤΗΡΗΣΕΙΣ |
| ΦΑΝΕΡΩΜΕΝΗ (T1) | -4154.68 | -26716.82 | 815.63 | Γ.Υ.Σ. |
| ΑΓ. ΑΝΤΩΝΙΟΣ (T2) | -3508.38 | -30789.55 | 232.34 | Γ.Υ.Σ. |
| T100 | -5851.89 | -29478.38 | | |
| T101 | -6060.96 | -29077.32 | | |
| Σ7 | -6194.66 | -29864.60 | 2.90 | |
| Σ8 | -6101.32 | -29849.25 | 1.80 | |
| Σ9 | -6074.78 | -29907.66 | 2.60 | |
| Σ10 | -6067.65 | -30109.06 | 1.95 | |
| Σ11 | -6064.73 | -30119.97 | 1.95 | |
| Σ12 | -6017.12 | -30147.17 | 2.34 | |
| Σ13 | -6158.15 | -29806.47 | 2.34 | |

| ΚΟΡΥΦΩΝ ΑΙΓΙΑΛΟΥ | | | | |
|---|---|---|---|---|
| Κορυφη | X (μ) | Y (μ) | | |
| 1 | -6238.00 | -29981.00 | | |
| 2 | -6199.50 | -29870.50 | | |
| 3 | -6195.00 | -29856.00 | | |
| 4 | -6185.50 | -29828.00 | | |
| 5 | -6167.50 | -29819.50 | | |
| 6 | -6123.50 | -29824.00 | | |
| 7 | -6110.50 | -29837.50 | | |
| 8 | -6088.00 | -29837.00 | | |
| 9 | -6086.00 | -29856.00 | | |
| 10 | -6074.00 | -29862.25 | | |
| 11 | -6063.00 | -29899.00 | | |
| 12 | -6015.25 | -29928.25 | | |
| 13 | -6025.50 | -29962.00 | | |
| 14 | -6013.00 | -29966.00 | | |
| 15 | -6017.00 | -29979.50 | | |
| 16 | -6024.00 | -29977.75 | | |
| 17 | -6029.00 | -29989.50 | | |
| 18 | -6033.00 | -30002.25 | | |
| 19 | -6037.50 | -30006.25 | | |
| 20 | -6042.75 | -30015.25 | | |
| 21 | -6042.75 | -30020.00 | | |
| 22 | -6046.00 | -30026.75 | | |
| 23 | -6052.25 | -30035.50 | | |
| 24 | -6053.75 | -30043.50 | | |
| 25 | -6061.00 | -30074.75 | | |
| 26 | -6063.50 | -30087.00 | | |
| 27 | -6063.50 | -30096.00 | | |
| 28 | -6159.50 | -30117.00 | | |
| 29 | -6021.00 | -30140.50 | | |
| 30 | -5997.50 | -30149.75 | | |

Σπάρτη 16/12/98
Η Επιτροπή
1) ΒΑΜΒΑΚΙΤΟΥ
2)
3) Πρωτέρχ. Π.Λ. ΠΑΝΑΓΑΚΟΣ Α.Λ.

ΘΕΩΡΗΘΗΚΕ
Σπάρτη 15/4/98
Ο Μηχανικός
ΠΕΡΙΚΟΓΙΑΝΝΗ ΕΥΦΡΟΣΥΝΗ
ΤΟΠΟΓΡΑΦΟΣ ΜΗΧΑΝΙΚΟΣ

**ΤΟΠΟΓΡΑΦΙΚΟ ΔΙΑΓΡΑΜΜΑ**
**ΠΑΡΑΛΙΑΚΗΣ ΖΩΝΗΣ ΚΟΙΝ. ΓΕΡΟΛΙΜΕΝΑ**
**ΝΟΜΟΥ ΛΑΚΩΝΙΑΣ**

ΕΝΔΙΑΦΕΡΟΜΕΝΟΣ : ΚΤΗΜΑΤΙΚΗ ΥΠΗΡΕΣΙΑ

ΚΛΙΜΑΚΑ : 1:500
ΧΡΟΝΟΣ ΣΥΝΤΑΞΗΣ : ΔΕΚΕΜΒΡΙΟΣ 1997

Ο ΣΥΝΤΑΞΑΣ

ΝΙΚΟΛΑΟΣ Α. ΓΡΙΒΑΣ
ΤΟΠΟΓΡΑΦΟΣ ΜΗΧΑΝΙΚΟΣ Ε.Μ.Π.
ΣΠΑΡΤΗ
ΑΦΜ 48288543 ΔΟΥ ΣΠΑΡΤΗΣ

Αριθ. 709 (2)

Κήρυξη αναδασωτέας έκτασης διακοσίων τ.μ. (0,200) στη θέση Καταράχι Κοινότητας Γρανιτσέϊκων, Ν. Ηλείας.

Ο ΓΕΝΙΚΟΣ ΓΡΑΜΜΑΤΕΑΣ ΠΕΡΙΦΕΡΕΙΑΣ ΔΥΤ. ΕΛΛΑΔΟΣ

Έχοντας υπόψη:

1. Τις διατάξεις για τη δ/κή αποκ/ση το Ν. 2503/97 και την 18655/98 απόφ. Γεν. Γραμμ. Περιφ. Δυτ. Ελλάδος.

2. Τις διατάξεις του άρθ. 117 παρ. 3 του Συντάγματος της χώρας.

3. Τις διατάξεις του Ν. 998/79 «περί προστασίας των Δασών κ.λπ.» και ειδικότερα τα αρθ. 41 παρ. 1.38 παραγ. και Νόμο 2040/92 αριθ. 12 παρ. 3.

4. Τις διαταγές του Υπουργείου Γεωργίας 160417/1180 6.7.80, 18247/3049/24.9.80, 141823/24.2.83 και 85144/1468/ 9.9.1992.

5. Την 1427/99 πρόταση του Δασαρχείου Πύργου που αναφέρεται στο θέμα για κήρυξη δασικής έκτασης ως αναδασωτέας διότι η δασική βλάστηση που την κάλυπτε καταστράφηκε με πυρκαγιά την 8.3.99 και επιβάλεται η εν νέου δάσωση της, αποφασίζουμε:

Κηρύσσουμε αναδασωτέα με σκοπό την επαναδημιουργία με φυσική αναγέννηση της δασικής βλάστησης που καταστράφηκε με πυρκαγιά την 8.3.99 την Δημόσια δασική έκταση εμβαδού Διακοσίων τ.μ. που βρίσκεται στη θέση Καταράχι κοινότητας Γρανιτσέϊκων Ν. Ηλείας.

Προσδιορίζει από τα στοιχεία, ΑΒΓΔΑ. και έχει όρια:

Ανατολικά: Με ελαιοστάσιο κατοίκων Γρανιτσεϊκων,

Δυτικά: Με δημόσια δασική έκταση,

Βόρεια: Ομοίως,

Νότια: Ομοίως,

όπως φαίνεται στο συνημμένο διάγραμμα που αποτελεί αναπόσπαστο μέρος της απόφασης αυτής.

Η απόφαση αυτή να δημοσιευθεί στην Εφημερίδας της Κυβερνήσεως.

Πάτρα, 28 Μαΐου 1999

Με εντολή Γεν. Γραμ. Περιφέρειας
Ο Γενικός Διευθυντής
ΠΑΝΑΓΙΩΤΗΣ ΣΚΟΥΡΑΣ

Απόσπασμα χάρτου.

Περιοχής κοινότητος Γρανιτσαίικων στο οποίο φαίνεται η έκταση που πουλήθηκε την 8-3-99 και κοινοποιήθηκε στο Δασαρχείο Πύργου την 18-3-99.

Εμβαδόν κάθε έκτασης 0,200 στρεμ.


Ανήκει στην 709/99 αποφ. Γεν. Δ/ντή ΠΔΕ.



• χαραγμένη έκταση

Κλίμακα 1:50.000

Τοπογραφικό διάγραμμα.

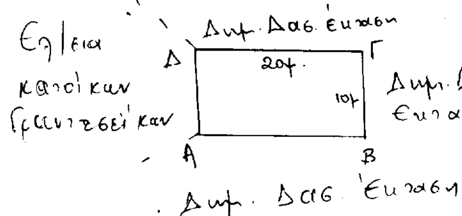


Κλίμακα 1:500

Ε = 0,200 στρεμ.

ΕΘΝΙΚΟ ΤΥΠΟΓΡΑΦΕΙΟ
Για τεχνικούς λόγους στο σχεδιάγραμμα έγινε σμίκρυνση κατά ποσοστό 55 %

Η συντάξασα

Σ. Κότσικα
Δασολόγος

Θεωρήθηκε.
Πύργος 17-5-99
Ο Δασάρχης

Παντελής Σάσσαρος
Δασολόγος.

ΘΕΩΡΗΘΗΚΕ.
Πάτρα 28-5-1999
ΜΕΓΓΠΔΕ
Ο Γενικός Δ/ντής